
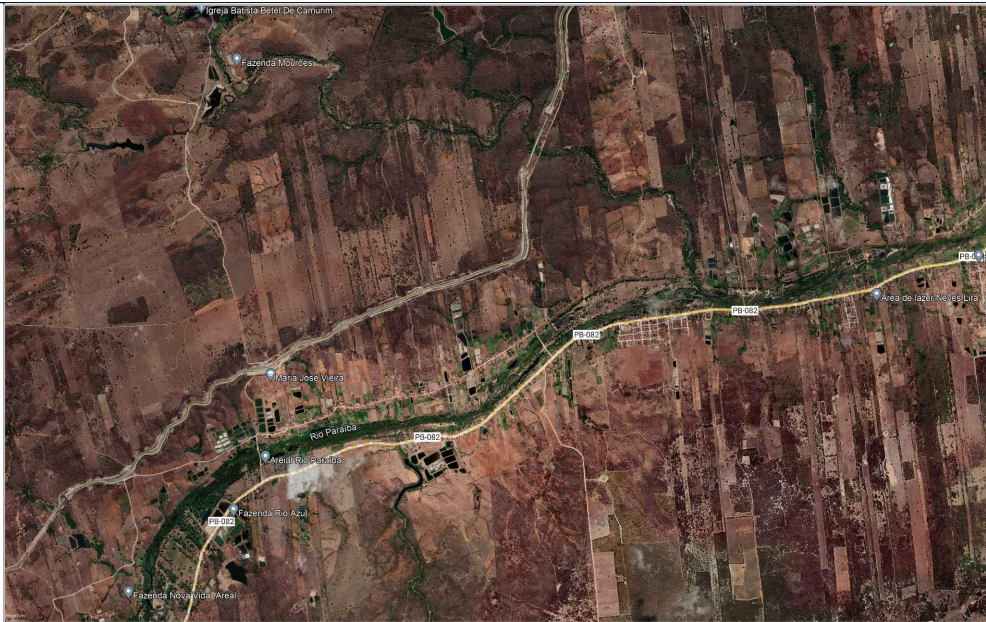


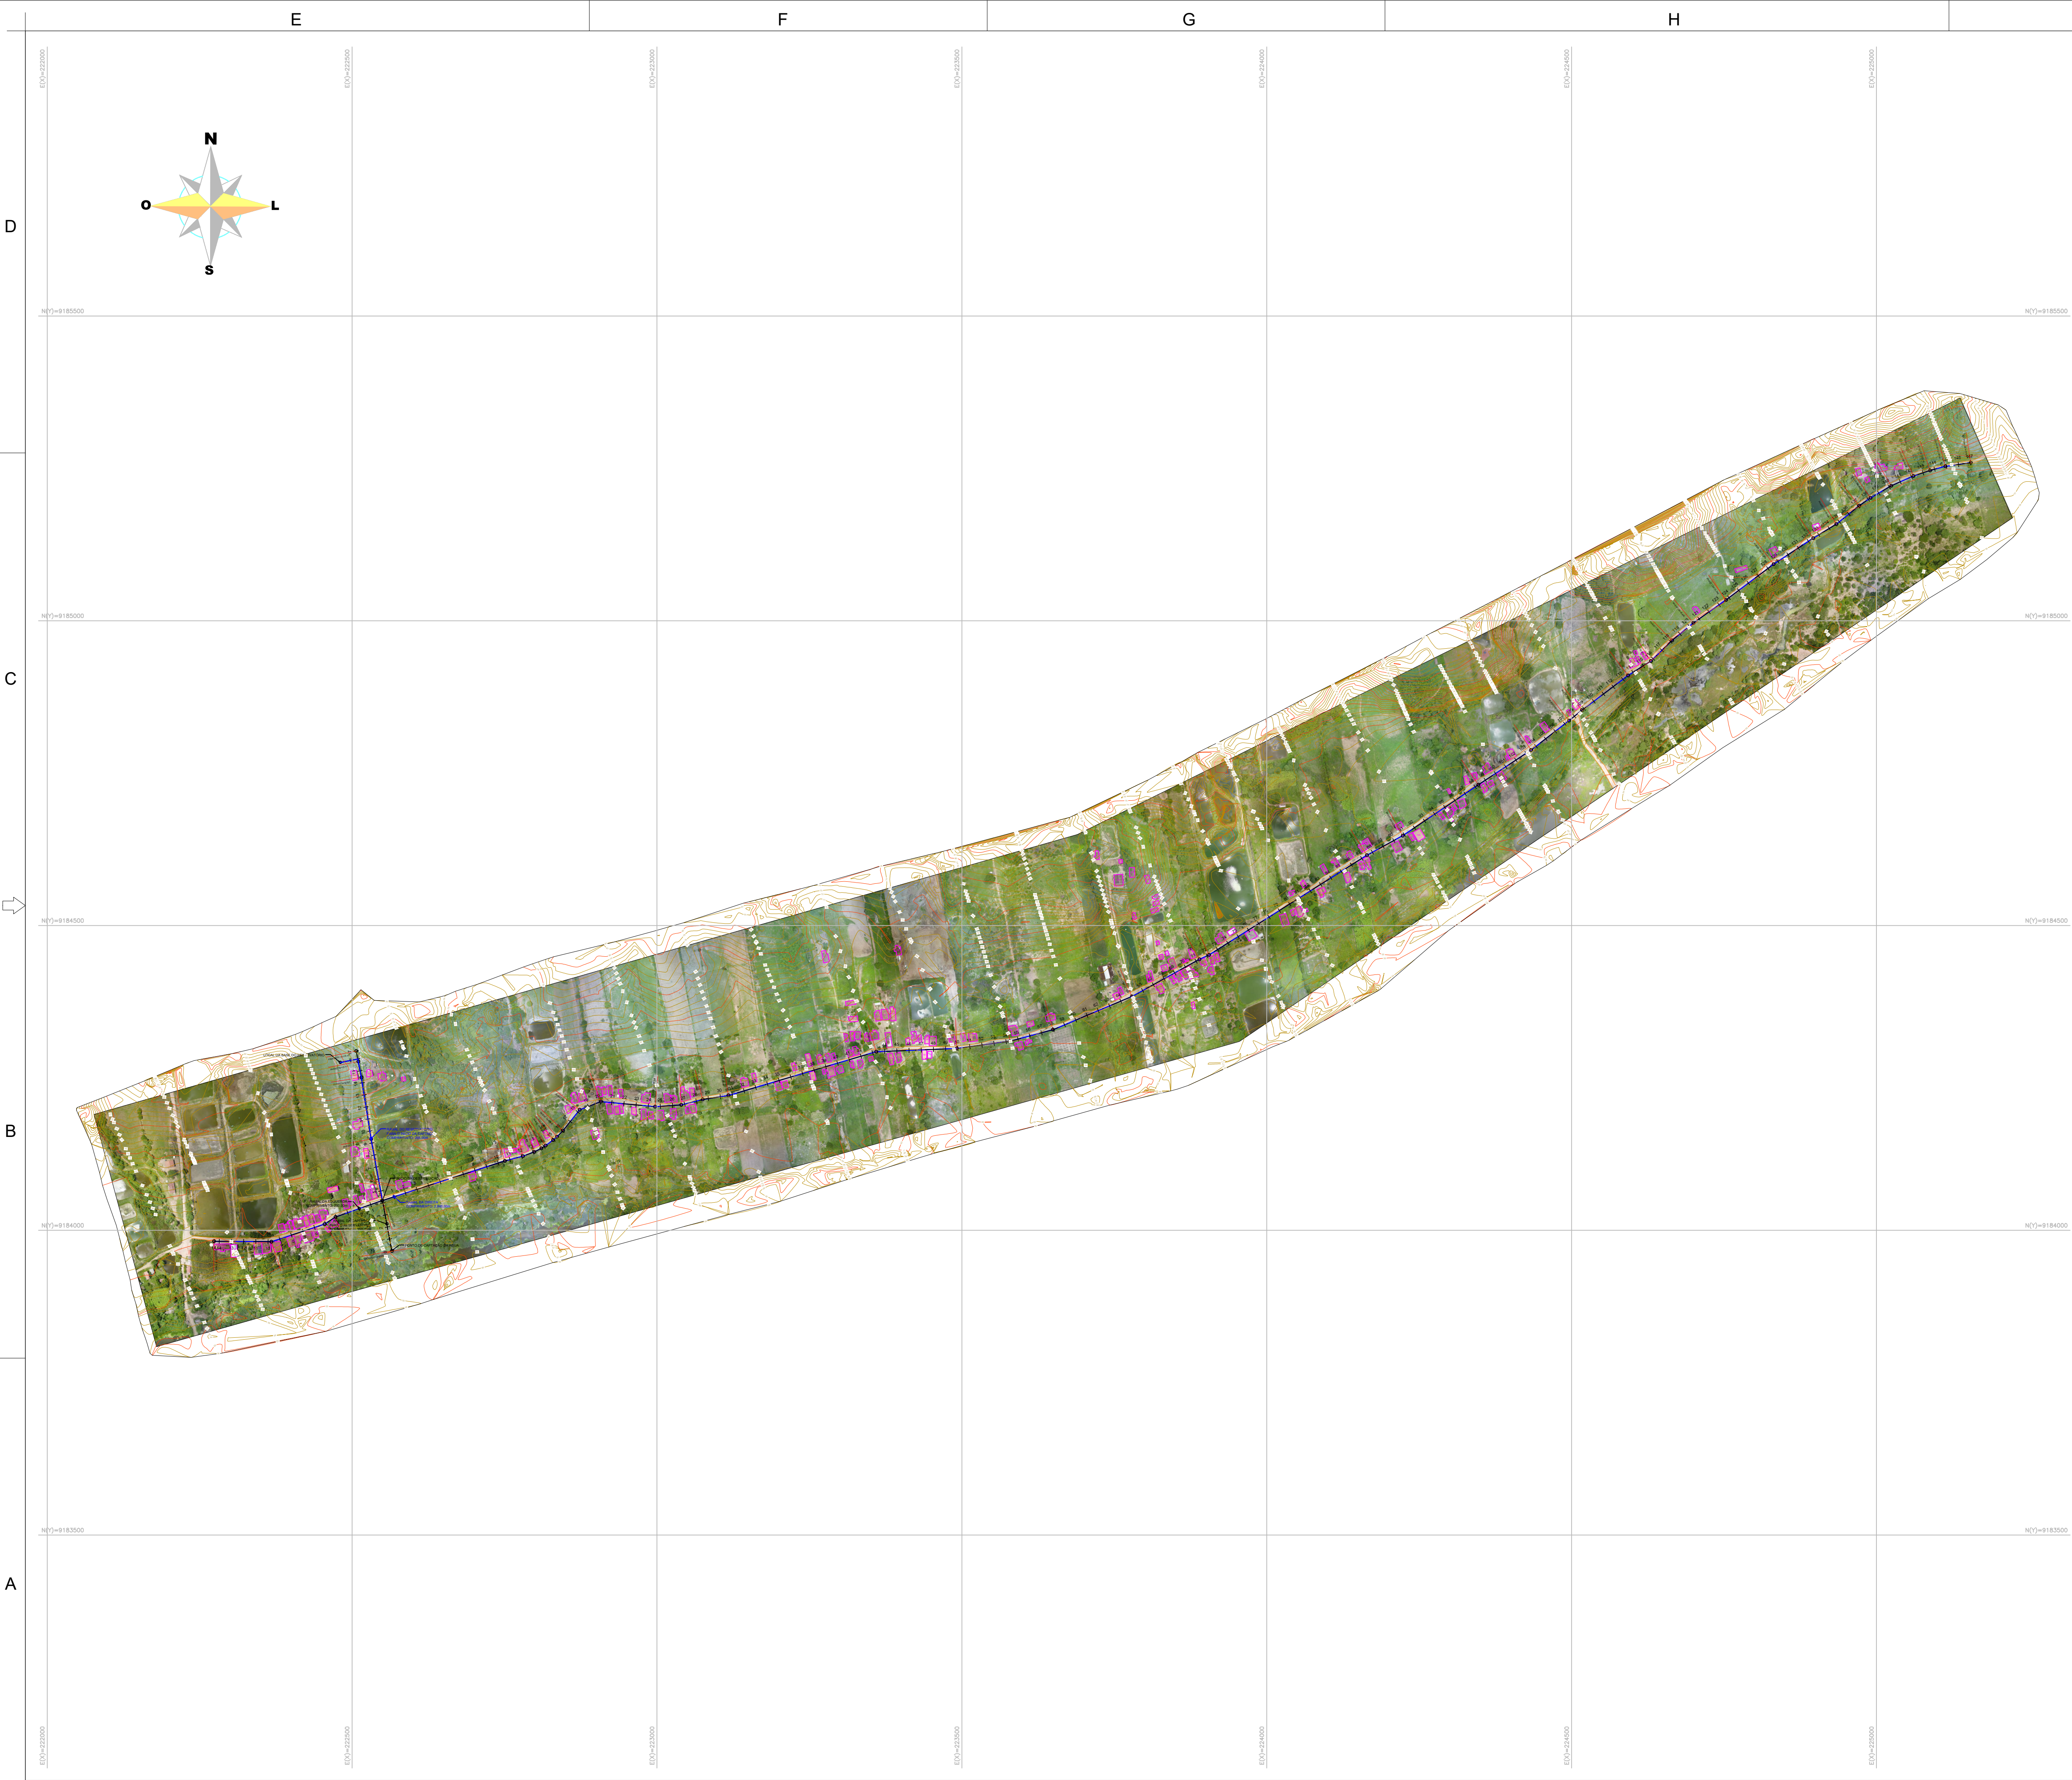

00				01/2024			
REV.	DESCRIÇÃO			DATA	EXEC.	VERIF.	APROV.
AS INFORMAÇÕES DESTA DOCUMENTO SÃO PROPRIEDADE DO DNIT, SENDO PROIBIDA A UTILIZAÇÃO FORA DE SUA FINALIDADE. FORMULÁRIO PERTENCENTE À NORMADMT Nº xxxx-2009-xx, REV.0, ANEXO A, FIGURA A-9							
							
PLANTA TOPOGRÁFICA							
TÍTULO							
LEVANTAMENTO TOPOGRÁFICO PLANIALTIMÉTRICO FOTOGRAMETRIA COM DRONE COMUNIDADE DO AREAL - MOGEIRO-PB							
PROJ.	VINÍCIUS MELO			EXEC.	VERIF.		FOLHA
APROV.				ESCALA	INDICADA		01
DATA	Nº.			00001			